




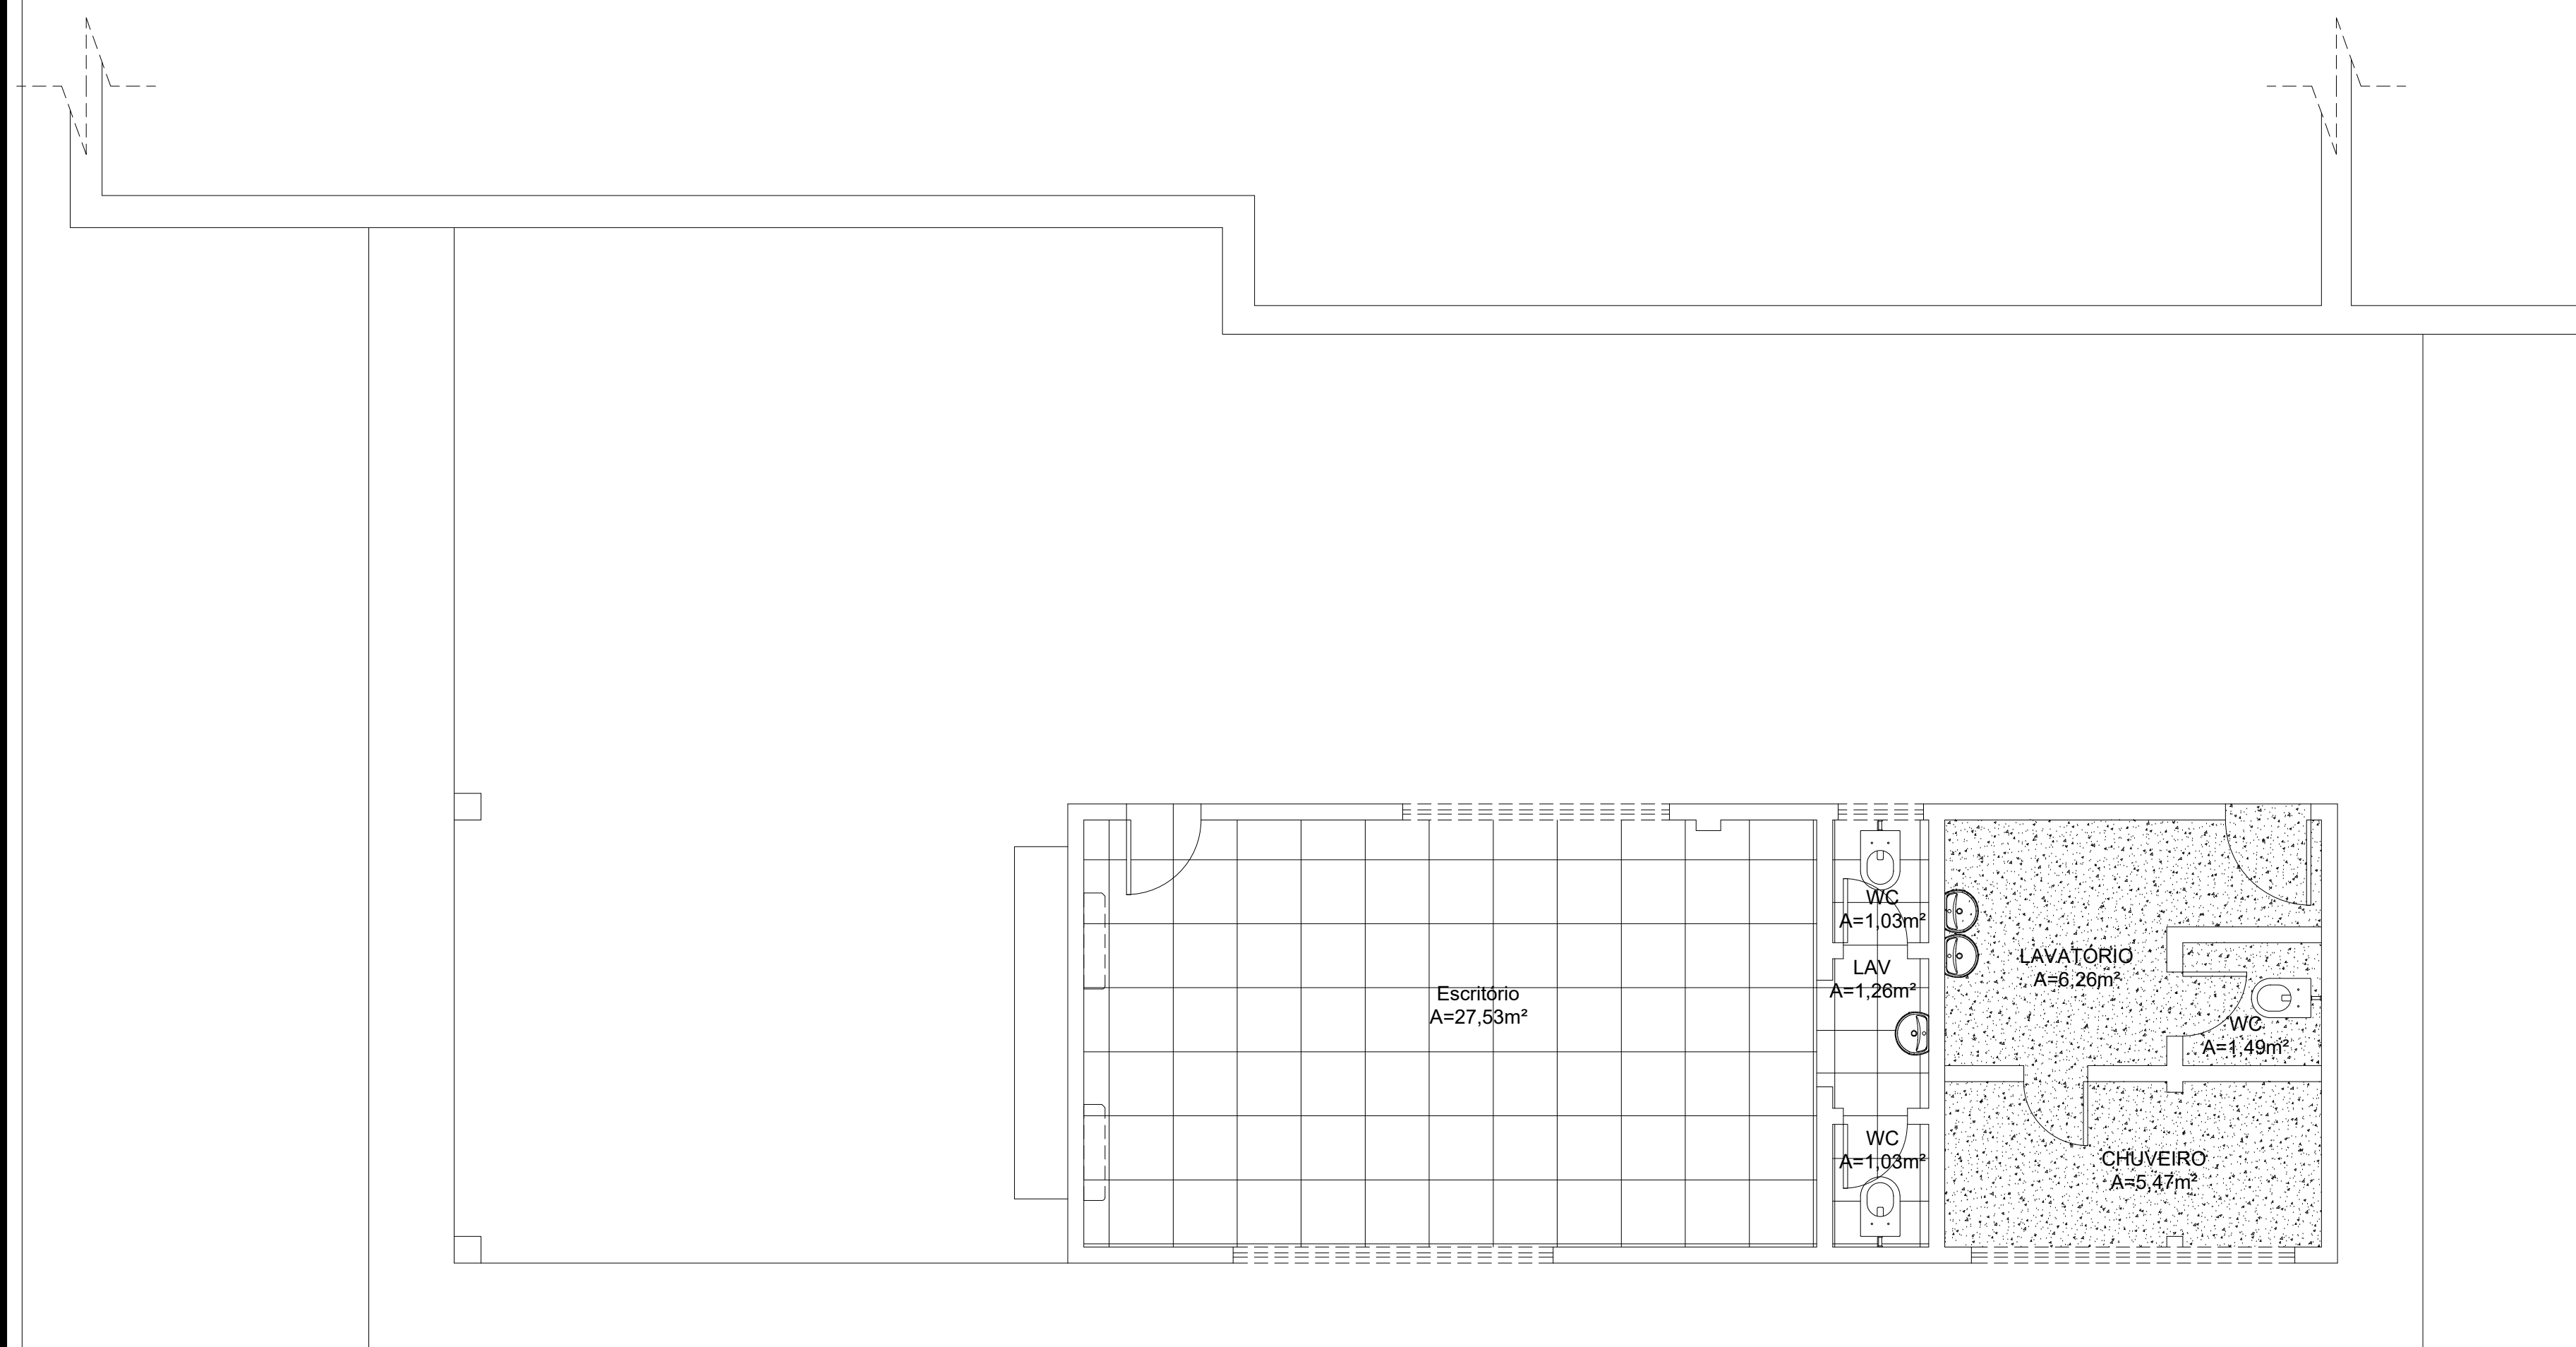


PLANTA BAIXA ORIGINAL
ESCALA 1/50

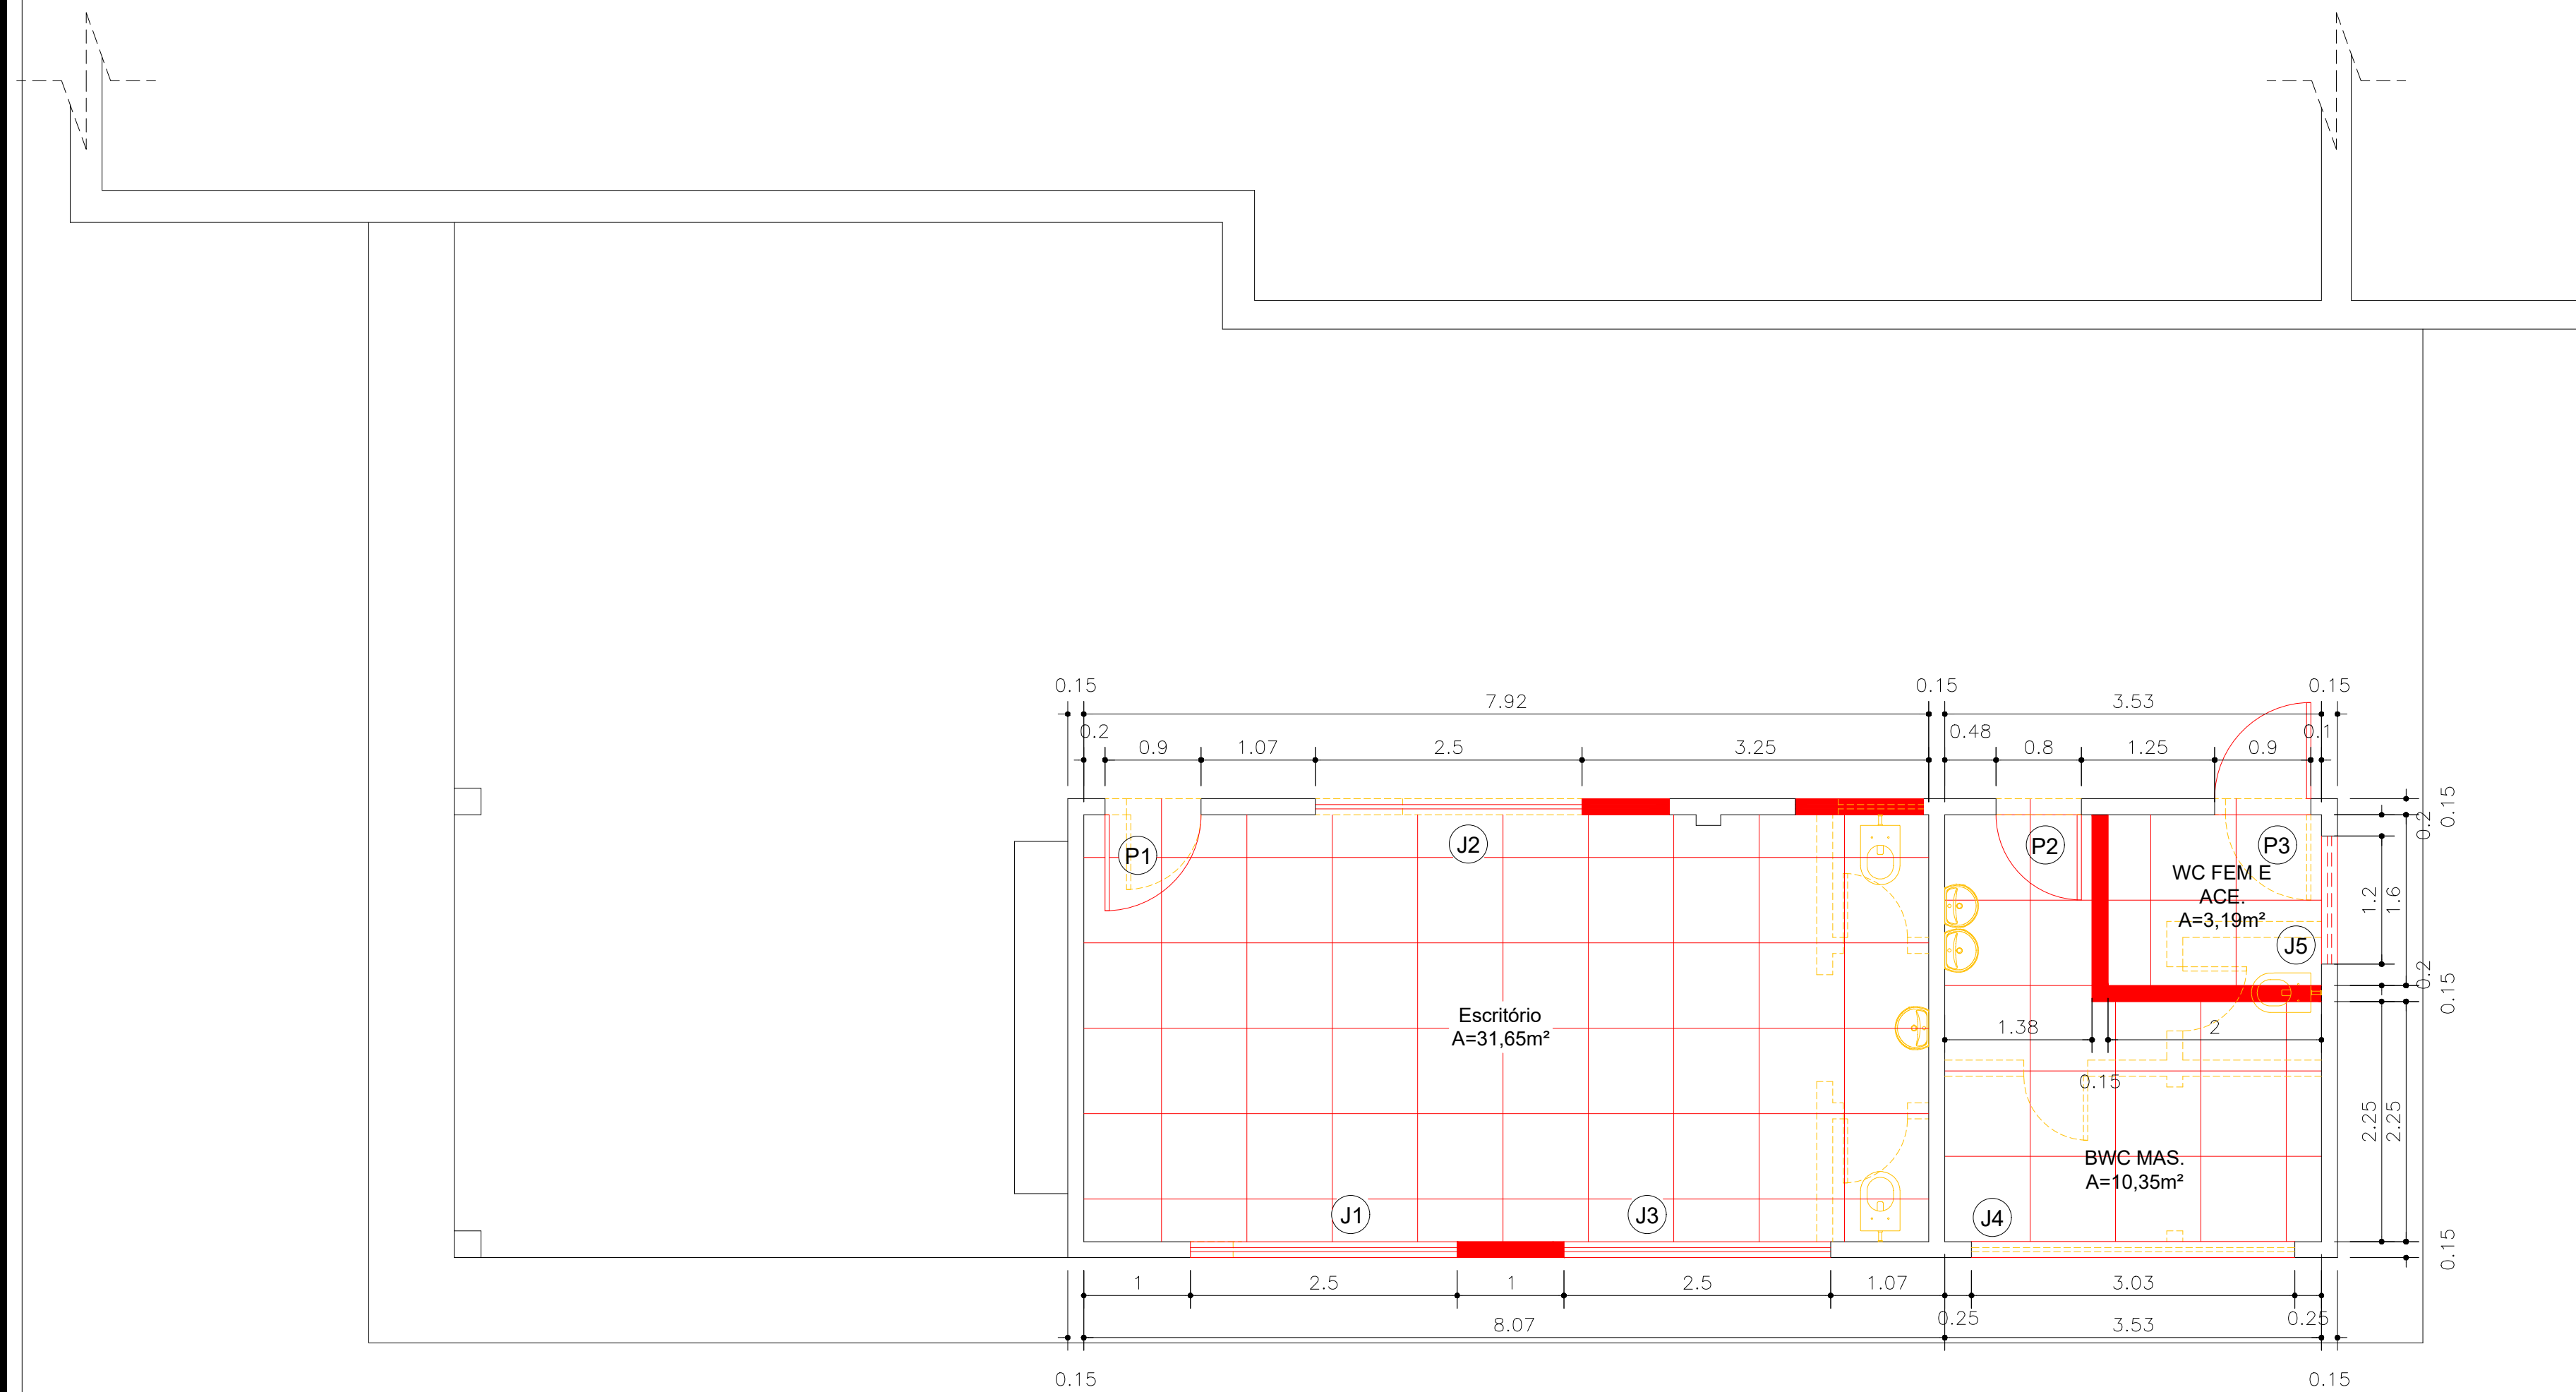

PLANTA BAIXA
ESCALA 1/50

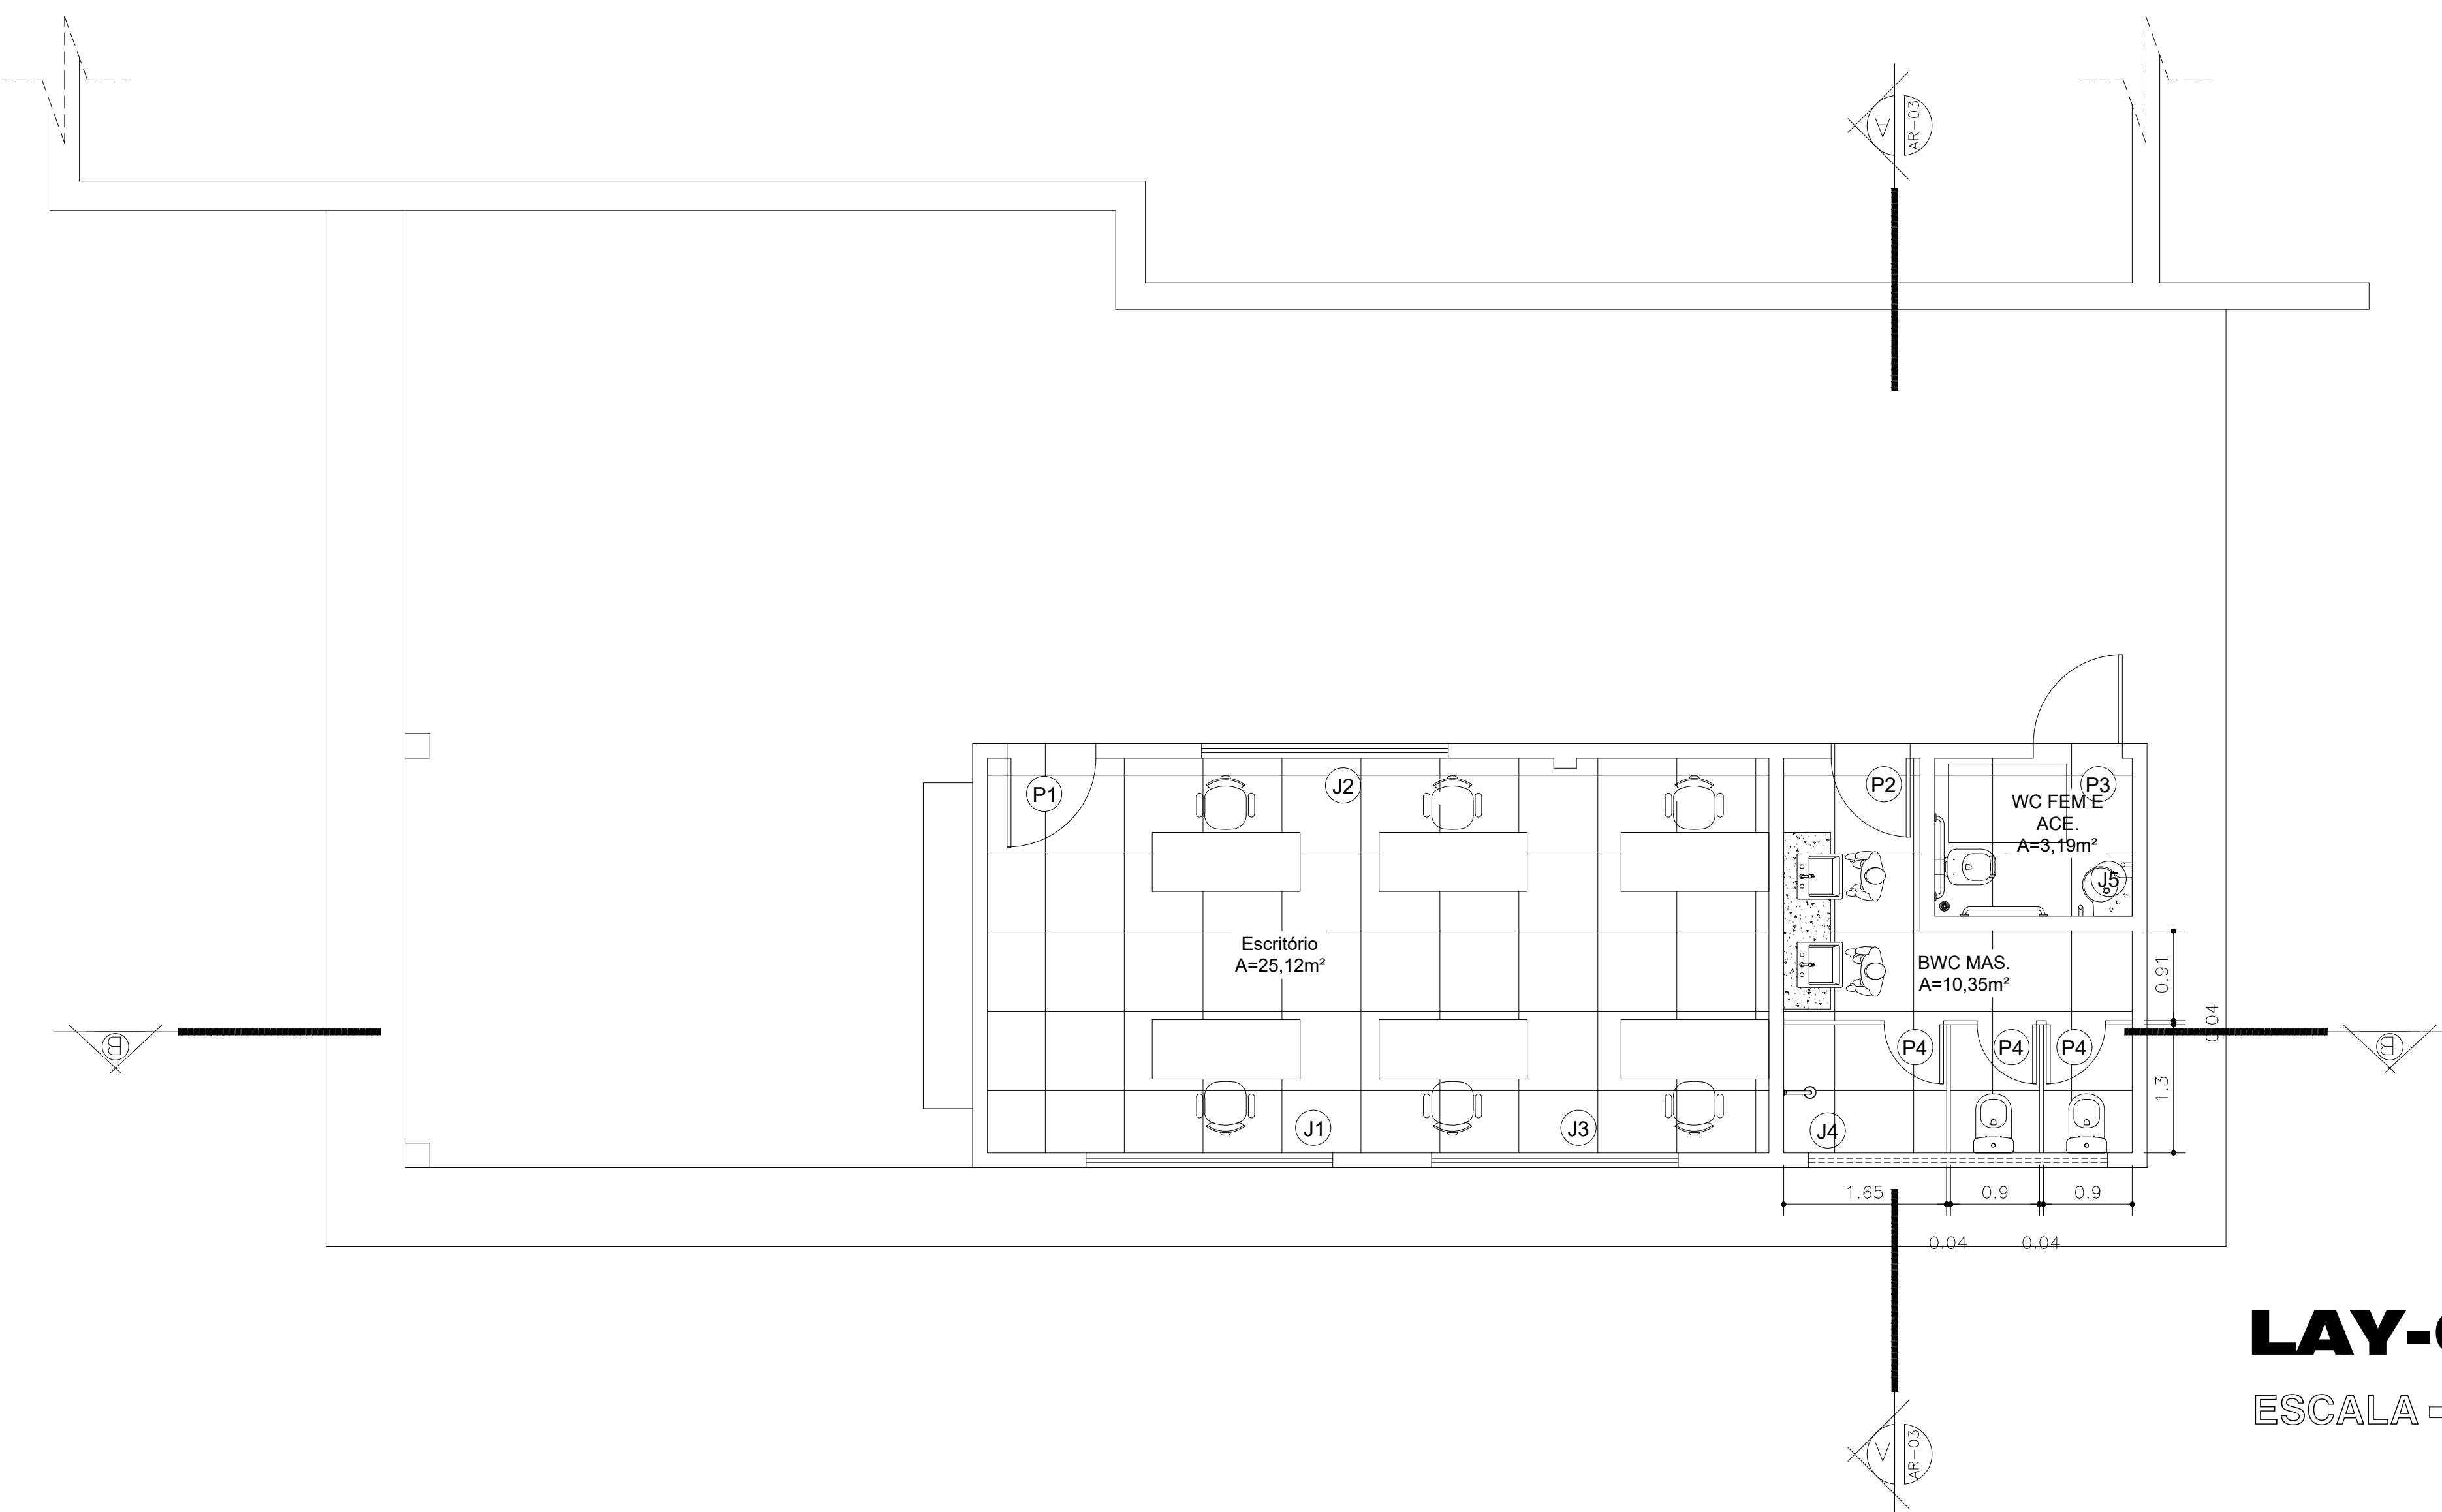

LAY-OUT
ESCALA 1/50

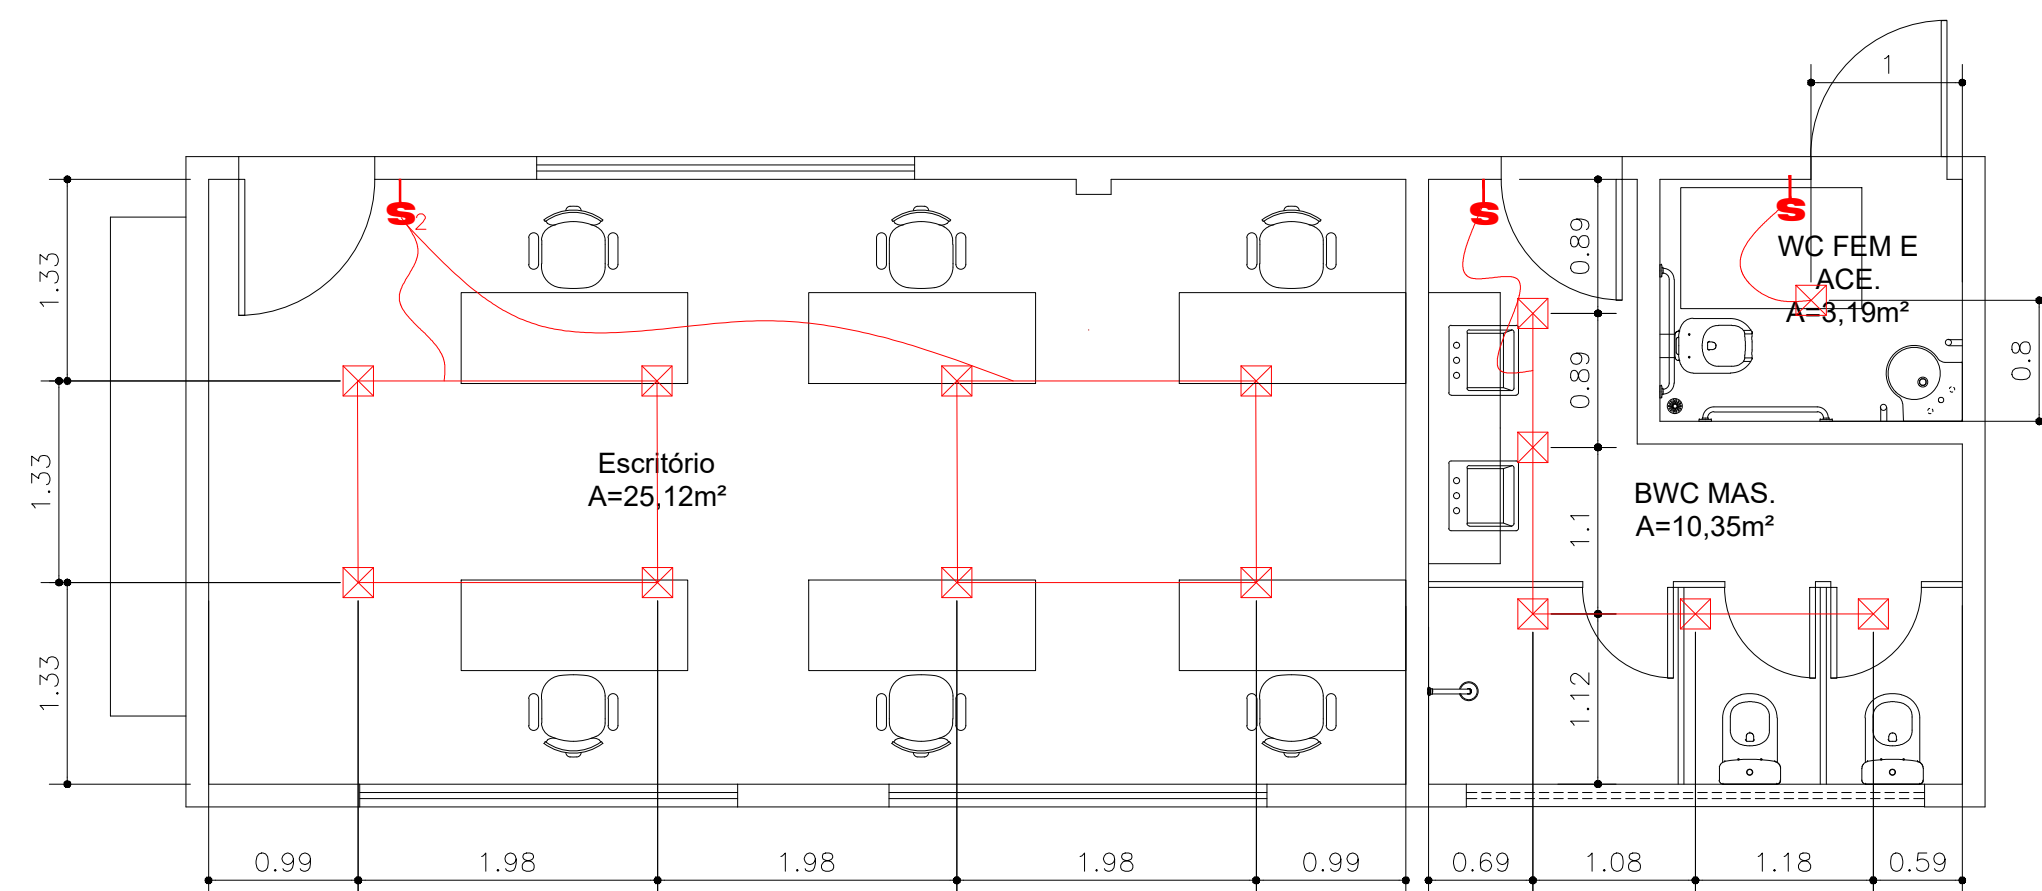

LUMINOTÉCNICO
ESCALA 1/50

QUADRO DE ESQUADRIAS							
PORTAS							
ESQ.	ABERTURA	DIMENSÃO VÃO		PEITORIL	MATERIAL	QUANT	AMBIENTE
		Larg.	Alt.				
P1	Giro	0,90	2,10	---	MADERA MACIÇA (PESADA OU SUPERPESADA) ESPESSURA DE 1,5CM, INCLUSIVE DORMIDAS	01	Escritório
P2	Giro	0,80	2,10	---	PORTA DE ALUMINIO DE ABRIR COM LAMBRI, COM GUARNIÇÃO, FIXAÇÃO COM PARAFUSOS	02	WC Feminino e Masculino Escritório
P3	Giro	0,80	2,10	---	PORTA DE ALUMINIO DE ABRIR COM LAMBRI, COM GUARNIÇÃO, FIXAÇÃO COM PARAFUSOS	01	BWC Masculino
P4	Giro	0,90	2,10	---	PORTA DE ALUMINIO DE ABRIR COM LAMBRI, COM GUARNIÇÃO, FIXAÇÃO COM PARAFUSOS	01	WC Feminino/Acessivel
JANELAS							
J1	Correr (2 folhas)	2,50	1,20	1,00	ACQ DE CORRER COM 4 FOLHAS PARA VIDRO, COM BATENTE, FERRAGENS E PINTURA ANTICORROSIVA, EXCLUSIVE VIDROS, ALZAR E CONTRAMARCO	01	Escritório
J2	Correr (4 folhas)	2,50	1,20	1,00	ACQ DE CORRER COM 4 FOLHAS PARA VIDRO, COM BATENTE, FERRAGENS E PINTURA ANTICORROSIVA, EXCLUSIVE VIDROS, ALZAR E CONTRAMARCO	01	Escritório
J3	Correr (4 folhas)	2,50	1,20	1,00	ACQ DE CORRER COM 4 FOLHAS PARA VIDRO, COM BATENTE, FERRAGENS E PINTURA ANTICORROSIVA, EXCLUSIVE VIDROS, ALZAR E CONTRAMARCO	01	Escritório
J4	Correr (4 folhas)	3,00	0,60	2,10	ACQ DE CORRER COM 4 FOLHAS PARA VIDRO, COM BATENTE, FERRAGENS E PINTURA ANTICORROSIVA, EXCLUSIVE VIDROS, ALZAR E CONTRAMARCO	01	BWC Masculino
J5	Correr (2 folhas)	1,20	0,60	2,10	ACQ DE CORRER COM 4 FOLHAS PARA VIDRO, COM BATENTE, FERRAGENS E PINTURA ANTICORROSIVA, EXCLUSIVE VIDROS, ALZAR E CONTRAMARCO	01	BWC Feminino Acessivel

LEGENDA

- Alvenaria a conservar
- Alvenaria a construir
- Alvenaria a demolir
- Interruptor duas seções
- Luminária de embutir



MINISTÉRIO DA AGRICULTURA, PECUÁRIA E ABASTECIMENTO
COMPANHIA NACIONAL DE ABASTECIMENTO
Reforma do Escritório da Unidade
Armazenadora de Palmeira dos Índios/AL

TÍTULO:		PROJETO DE REFORMA - ESCRITÓRIO UND. ARMAZENADORA DE PALMEIRA DOS ÍNDIOS - AL		
LOCAL:	PALMEIRA DOS ÍNDIOS	PROJETO:	WELLINGTON GUEDES	
ESCALA:	1/50			PRANCHA:
ASSUNTO:	PLANTA BAIXA ORIGINAL, PLANTA DE REFORMA, LAY-OUT E PONTOS ELÉTRICOS			01/02