


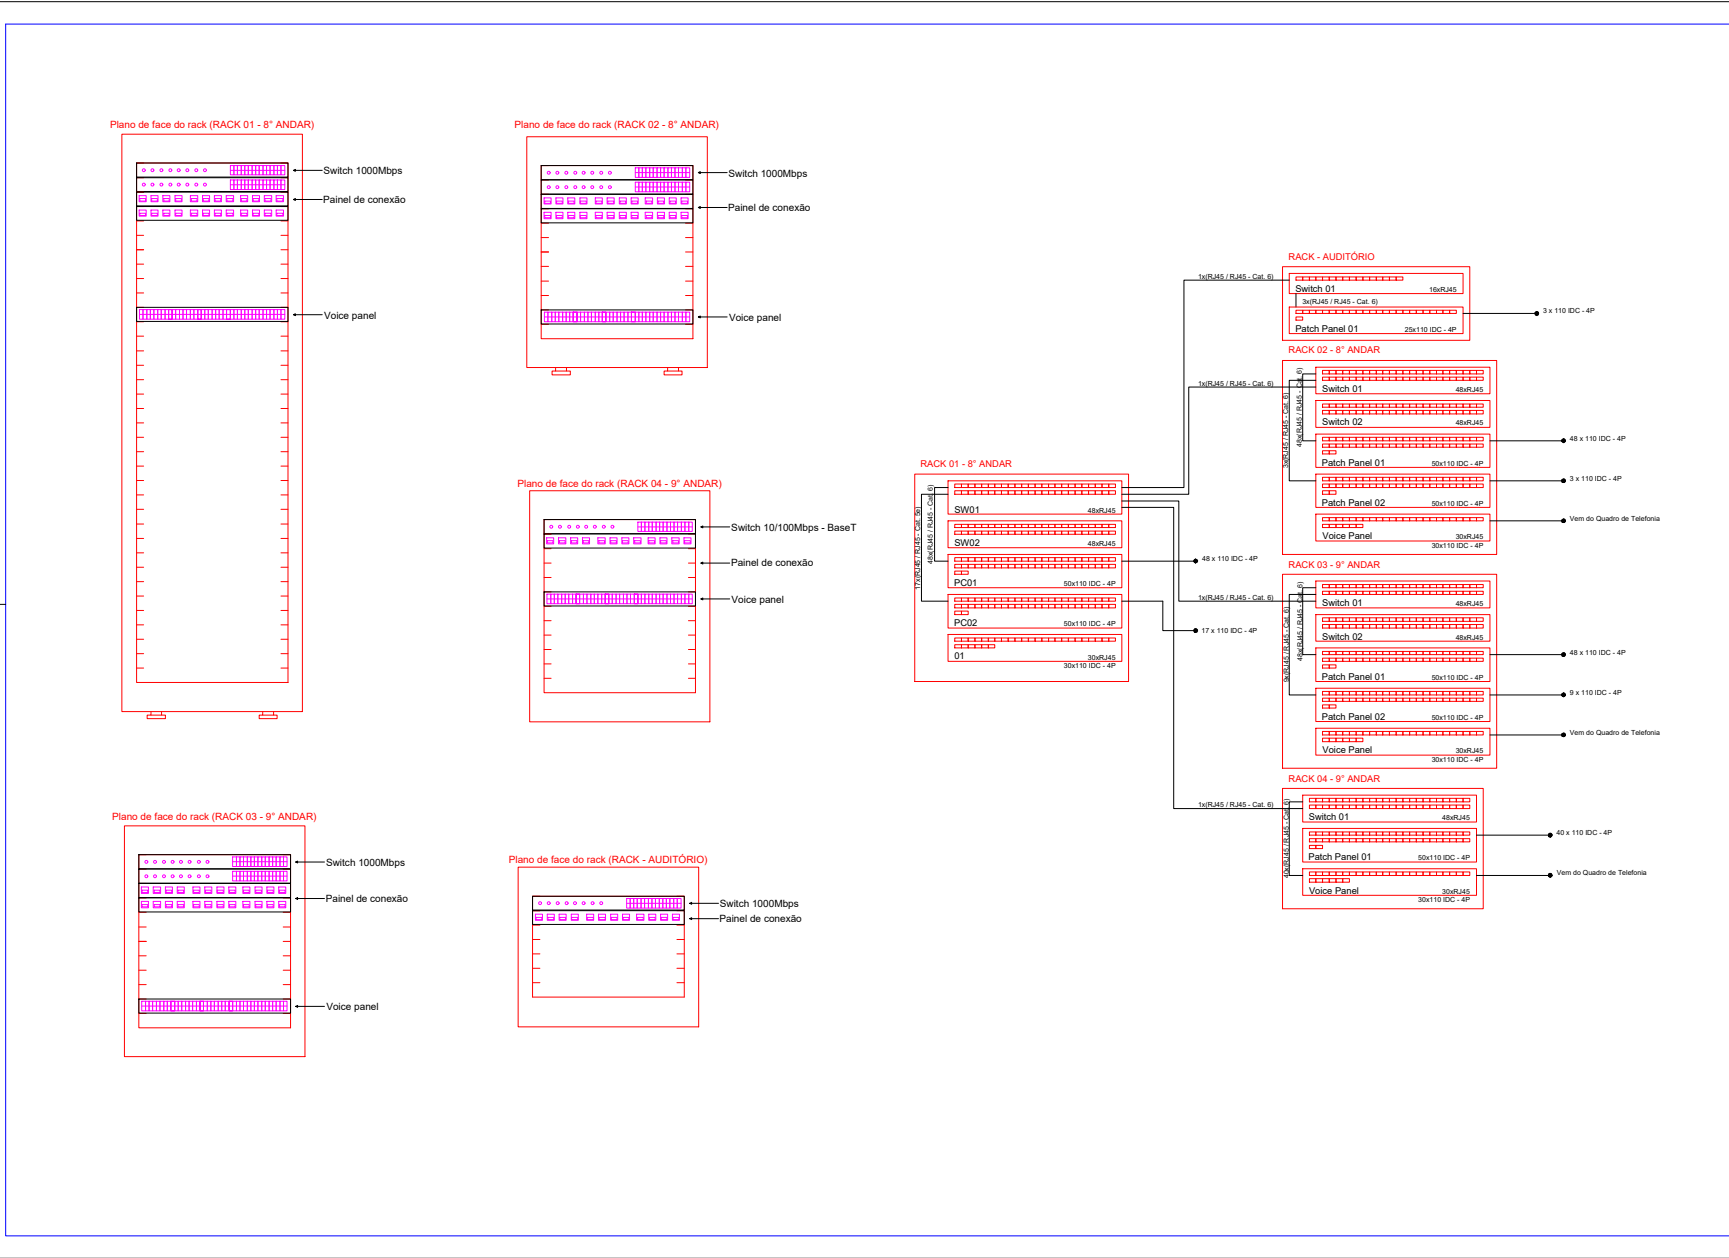

LEGENDA

300x300x120

Caixa de passagem de sobrepor

Rack 12U

Caixa padrão 19" - porta acrílico cristal

Rack 36U

Rack fechado com guias de cabo - 19"

RJ45(2)

PT TE 1

RJ45(1)

PT TE WI-FI

Tomada dupla RJ45 - 0,50m do piso

Tomada RJ45 - No teto para WI-FI

PROJETO LÓGICO (DADOS E VOZ)

PROJETO LÓGICO (CABEAMENTO ESTRUTURA - DADOS E VOZ)
PARA A COMPANHIA NACIONAL DE ABASTECIMENTO - CONAB

EMPRESA CONTRATADA:

PROPRIETÁRIO:

AUTOR DO PROJETO:

RESP. PELA EXEC. DA OBRA:

DEIYVS ALEX DA SILVA
ENG. ELETRICISTA - CREA 00000001-1 - CREA RJ

BRUNO TEIXEIRA

OBJETO

REESTRUTURAÇÃO DA REDE LÓGICA DA CONAB

ENDEREÇO

RUA DO LIVRAMENTO, 14-8 - EDIFÍCIO WALMAP 8º E 9º ANDAR - CENTRO - MACEIÓ - AL

PROJETO

DEIYVS ALEX DA SILVA
ENG. ELETRICISTA - CREA 00000001-1 - CREA RJ

FECHA

FEVEREIRO/2022

ESQUEMA DE EQUIPAMENTOS E DIAGRAMA

04 / 04