



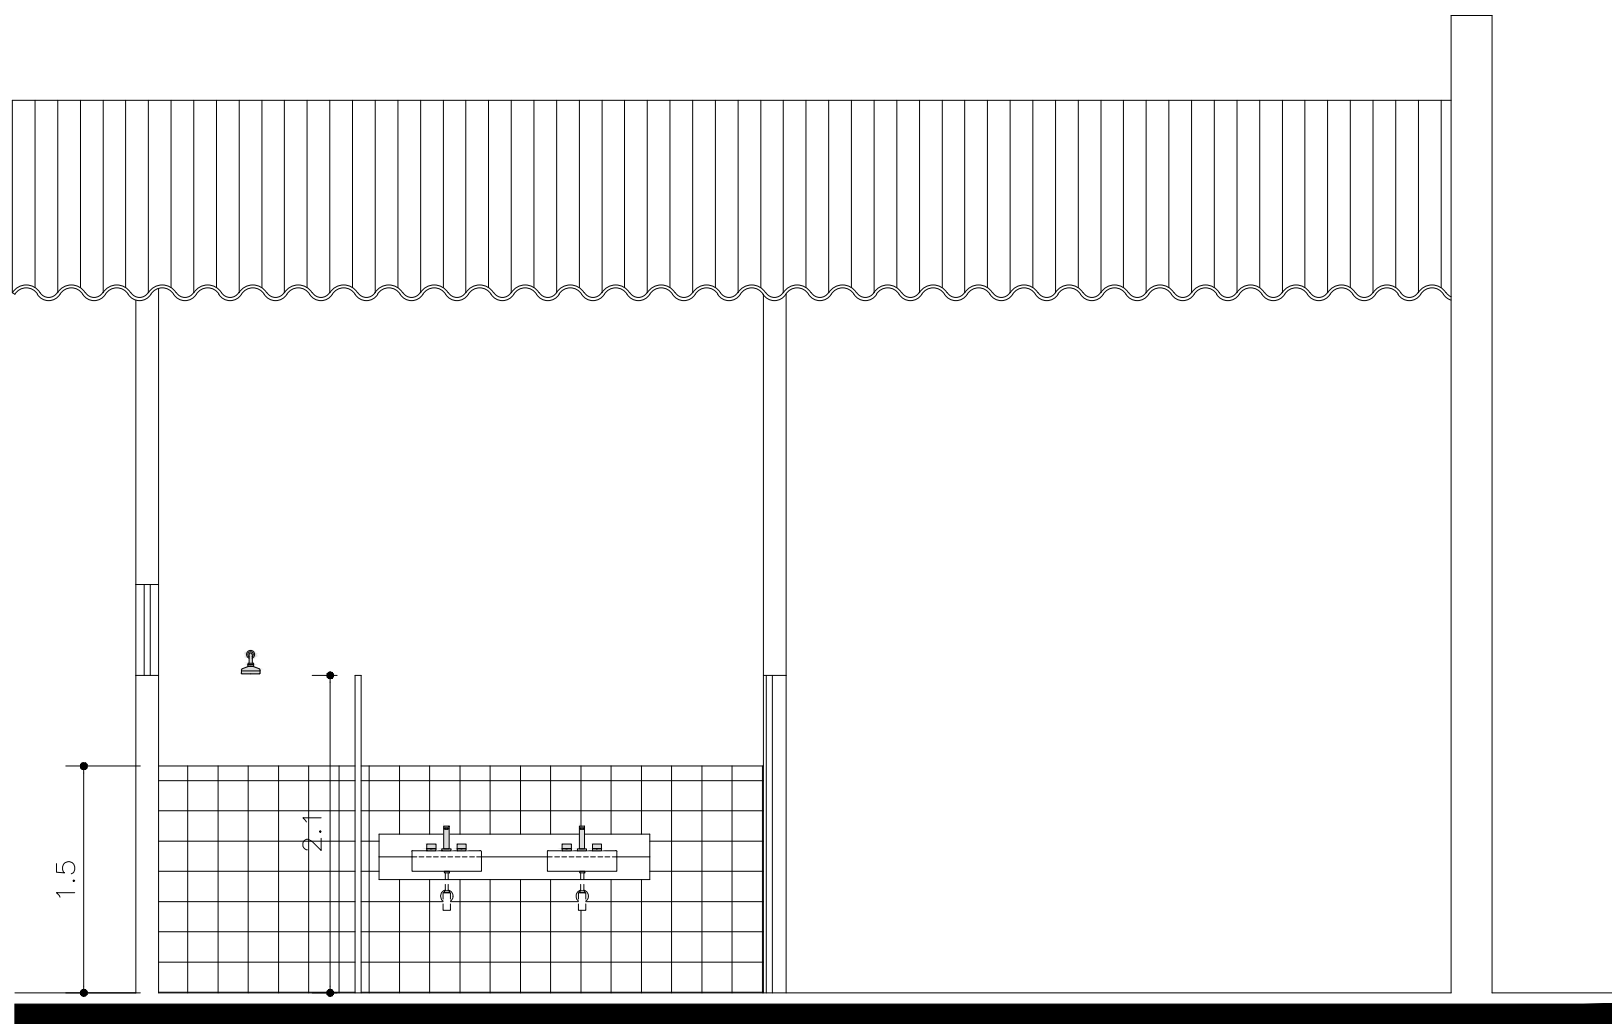

CORTE AA
ESCALA 1/50

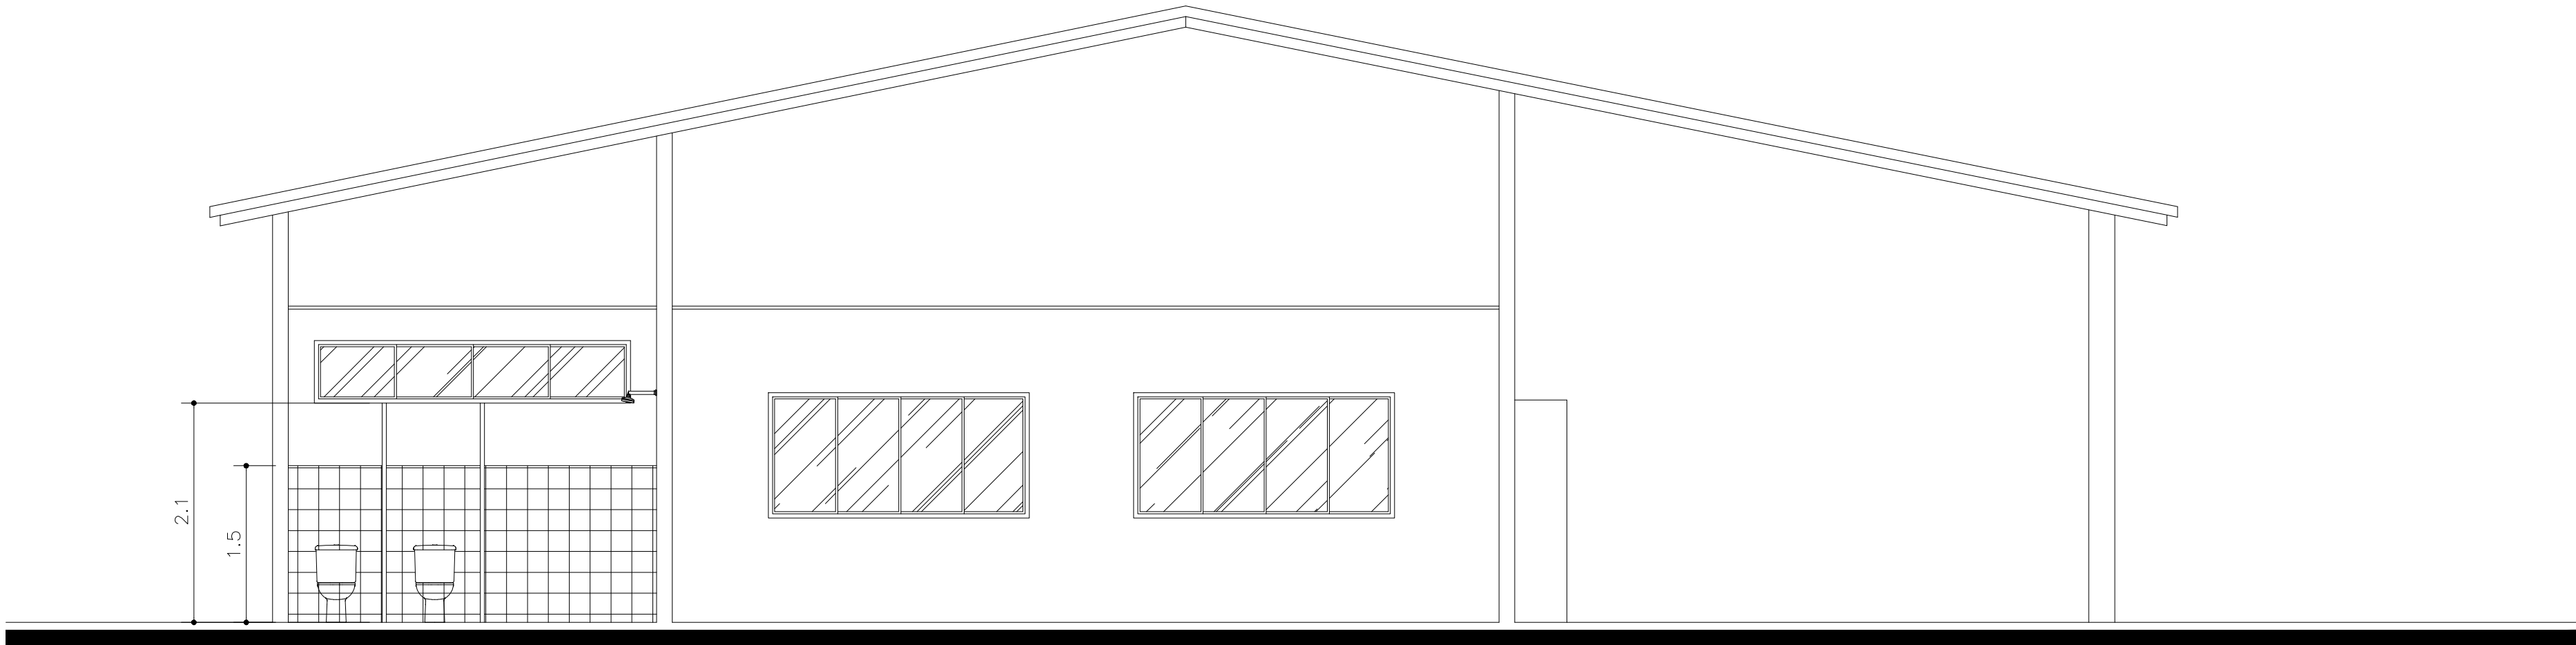

CORTE BB
ESCALA 1/50

QUADRO DE ESQUADRIAS

PORTAS						
ESQ.	ABERTURA	DIMENSÃO VÃO		PEITORIL	MATERIAL	QUANT
		Larg.	Alt.			
P1	Giro	0,90	2,10	---	MADERA MACIÇA (PESADA OU SUPERPESADA) ESPESURA DE 3,0CM INCLUSIVE DOMBROSÕES	01
P2	Giro	0,80	2,10	---	PORTA DE ALUMÍNIO DE ABRIR COM LAMRRI, COM GUARNIÇÃO, FIXAÇÃO COM PARAFUSOS	02
P3	Giro	0,80	2,10	---	PORTA DE ALUMÍNIO DE ABRIR COM LAMRRI, COM GUARNIÇÃO, FIXAÇÃO COM PARAFUSOS	01
P4	Giro	0,90	2,10	---	PORTA DE ALUMÍNIO DE ABRIR COM LAMRRI, COM GUARNIÇÃO, FIXAÇÃO COM PARAFUSOS	01
JANELAS						
J1	Correr (4 folhas)	2,50	1,20	1,00	AOÇ DE CORRIER COM 4 FOLHAS PARA VIDRO, COM BATENTE, FERRAGENS E PINTURA ANTICORROSIVA, EXCLUSIVE VIDROS, ALZAR E CONTRAMARCO	01
J2	Correr (4 folhas)	2,50	1,20	1,00	AOÇ DE CORRIER COM 4 FOLHAS PARA VIDRO, COM BATENTE, FERRAGENS E PINTURA ANTICORROSIVA, EXCLUSIVE VIDROS, ALZAR E CONTRAMARCO	01
J3	Correr (4 folhas)	2,50	1,20	1,00	AOÇ DE CORRIER COM 4 FOLHAS PARA VIDRO, COM BATENTE, FERRAGENS E PINTURA ANTICORROSIVA, EXCLUSIVE VIDROS, ALZAR E CONTRAMARCO	01
J4	Correr (4 folhas)	3,00	0,60	2,10	AOÇ DE CORRIER COM 4 FOLHAS PARA VIDRO, COM BATENTE, FERRAGENS E PINTURA ANTICORROSIVA, EXCLUSIVE VIDROS, ALZAR E CONTRAMARCO	01
J5	Correr (2 folhas)	1,20	0,60	2,10	AOÇ DE CORRIER COM 4 FOLHAS PARA VIDRO, COM BATENTE, FERRAGENS E PINTURA ANTICORROSIVA, EXCLUSIVE VIDROS, ALZAR E CONTRAMARCO	01

LEGENDA

- Alvenaria a conservar
- Alvenaria a construir
- Alvenaria a demolir
- Interruptor duas seções
- Luminária de embutir

MINISTÉRIO DA AGRICULTURA, PECUÁRIA E ABASTECIMENTO

COMPANHIA NACIONAL DE ABASTECIMENTO

Reforma do Escritório da Unidade

Armazenadora de Palmeira dos Índios/AL